

**Agenzia del Territorio
CATASTO FABBRICATI
Ufficio Provinciale di
Imperia**

Dichiarazione protocollo n. IM0055068 del 31/05/2013

Planimetria di u.i.u. in Comune di San Remo

Via Della Repubblica

civ. 11

Identificativi Catastali:

Sezione: SR

Foglio: 45

Particella: 853

Subalterno: 48

Compilata da:

Ravera Fabio

Iscritto all'albo:

Ingegneri

Prov. Imperia


N. 1/B

Scheda n. 1

Scala 1:200

Piano Primo

H:270

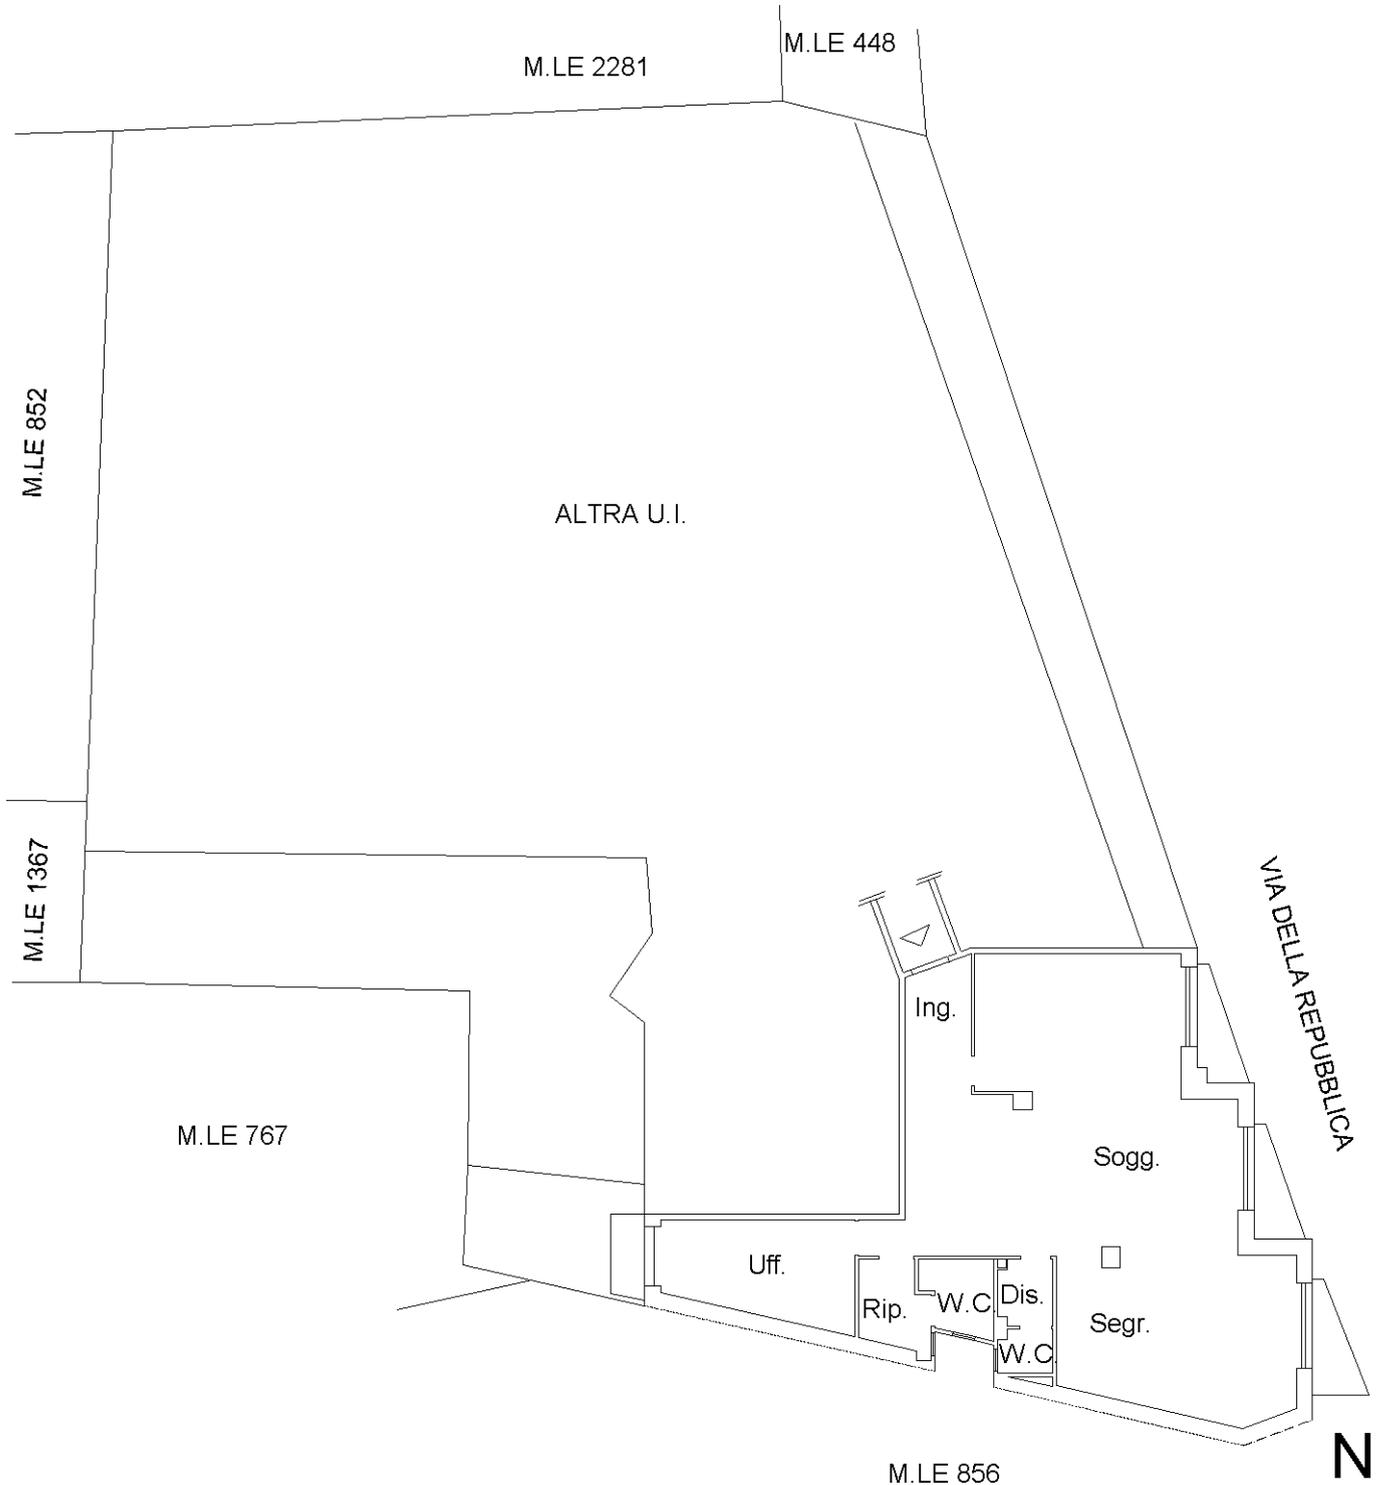

Ultima planimetria in atti